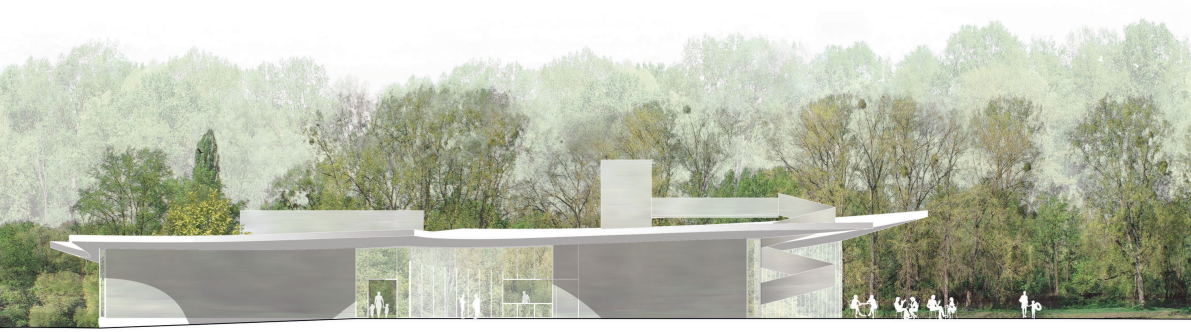

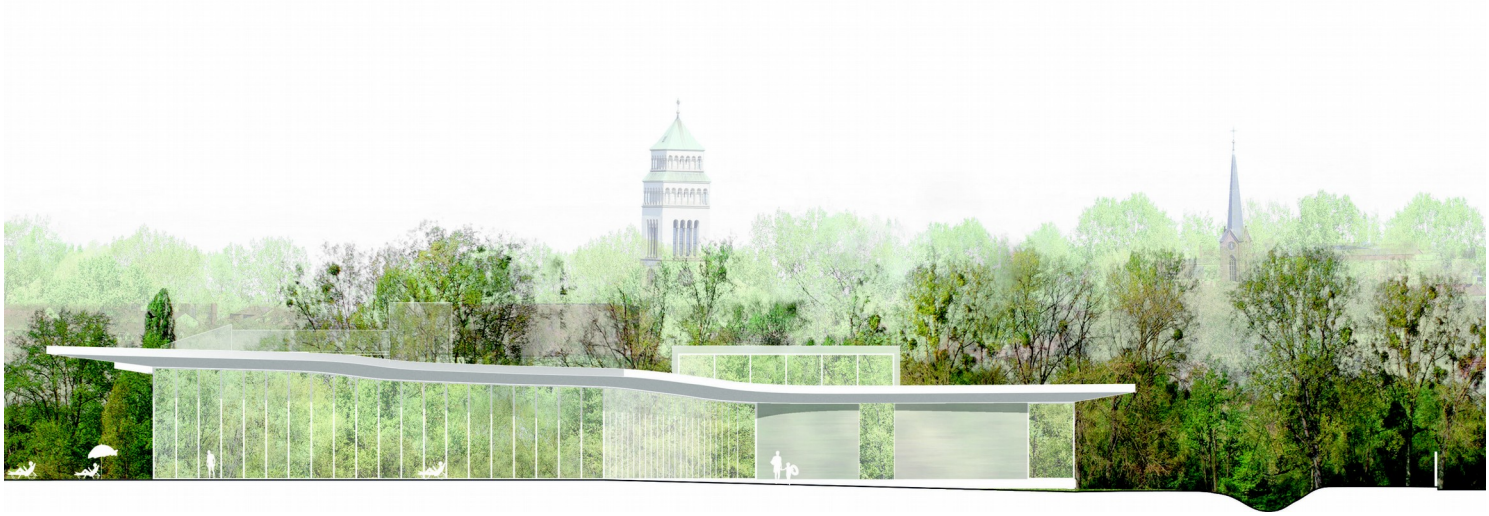

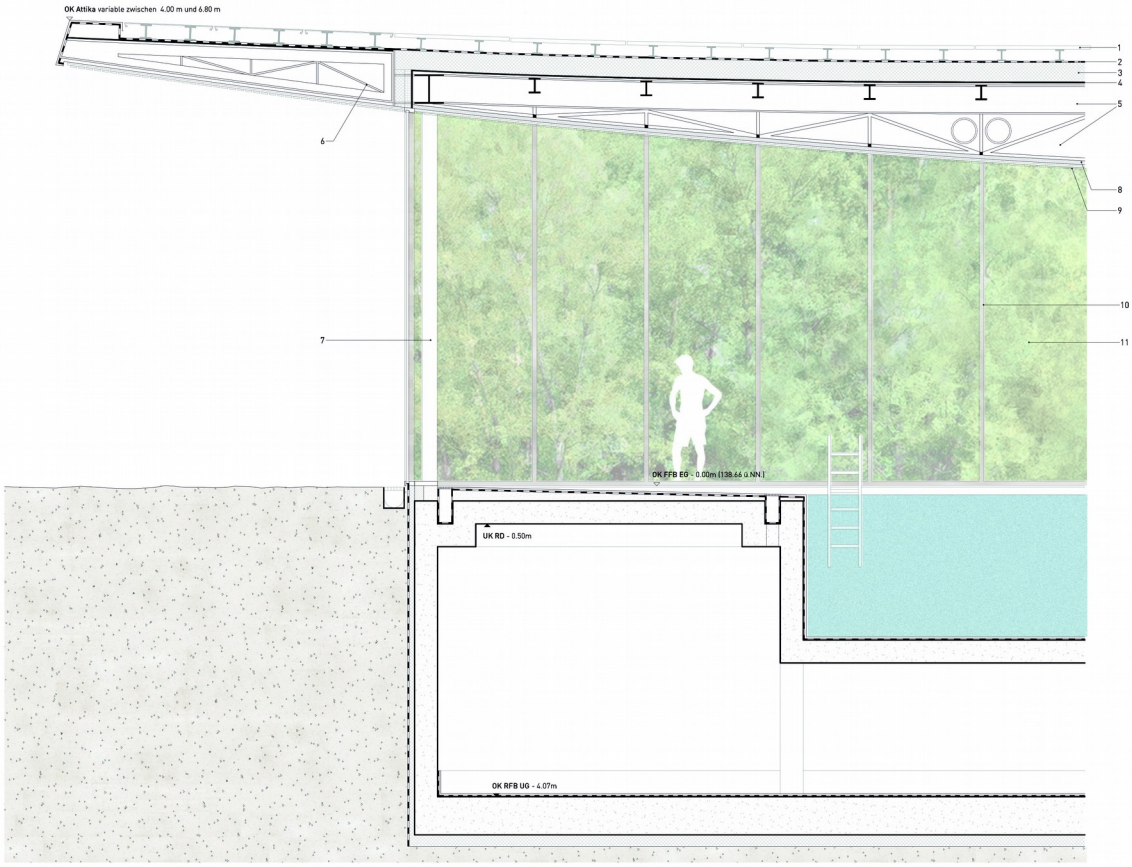

1 Waagerechte Solaranlage
2 bituminöse Abdichtung
3 Dämmung 300 mm
4 Dreischichtplatte
5 Tragwerk - Stahlfachwerkträger
6 Kragarmträger
7 Stahlstützen - rostschutzbeschichtet
8 Akustische Absorptionsschicht
9 Gebleichte Pinienholz - Lamellendecke
10 Rostfrie T- Profile - Fassade
11 Dreifache Isolierverglasung

Schnitt Fassade M 1:50

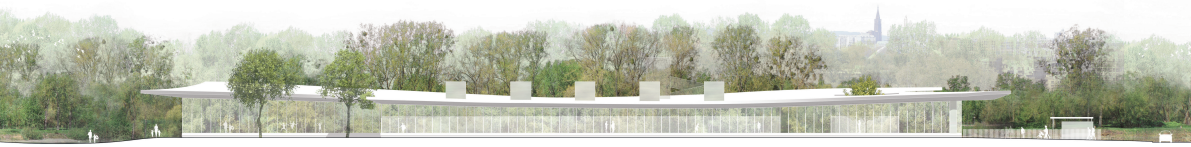

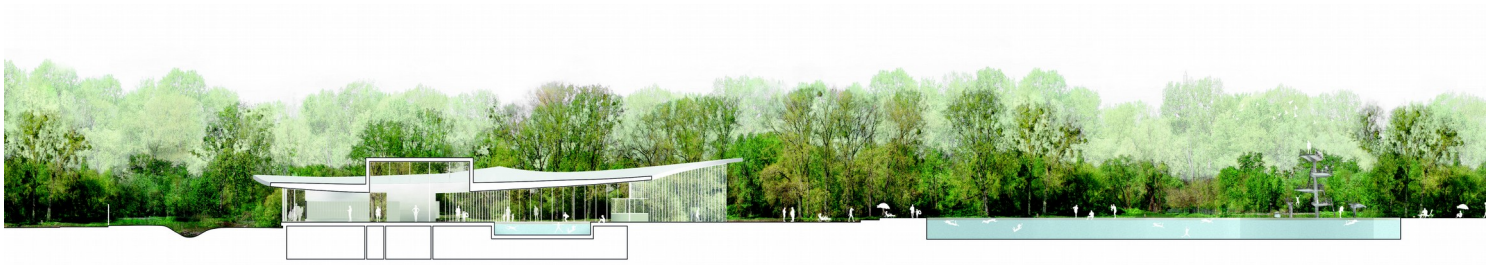

N
SCHWIMMBADSTRASSE
6 STELLPL.
12 STELLPL.
ZUFAHRT
138.12
ENTREE
Haupteingang
138.05
SOMMER-
EINGANG
RUHEWIESE
HECKENBAND
139.27
AUSSENBEREICH
GASTRO
RAMPE 6%
138.66
SCHWIMMBECKEN
MIT SPRUNGBECKEN
RUTSCHE
139.16
SITZSTUFEN MIT
HOLZAUFLAGEN
138.62
SPRUNGANLAGE
FREIBEETBECKEN
LIEGEWIESE
138.42
138.32
137.93
KLEINKINDER-/
BADTBECKEN
FAMILIENWIESE
137.65
BEACHVOLLEYBALL
FUSSBALL
FLUTGRABEN
SPIELPLATZ
ZEBRASTREIFEN
ZUGANG
CAMPINGPLATZ